
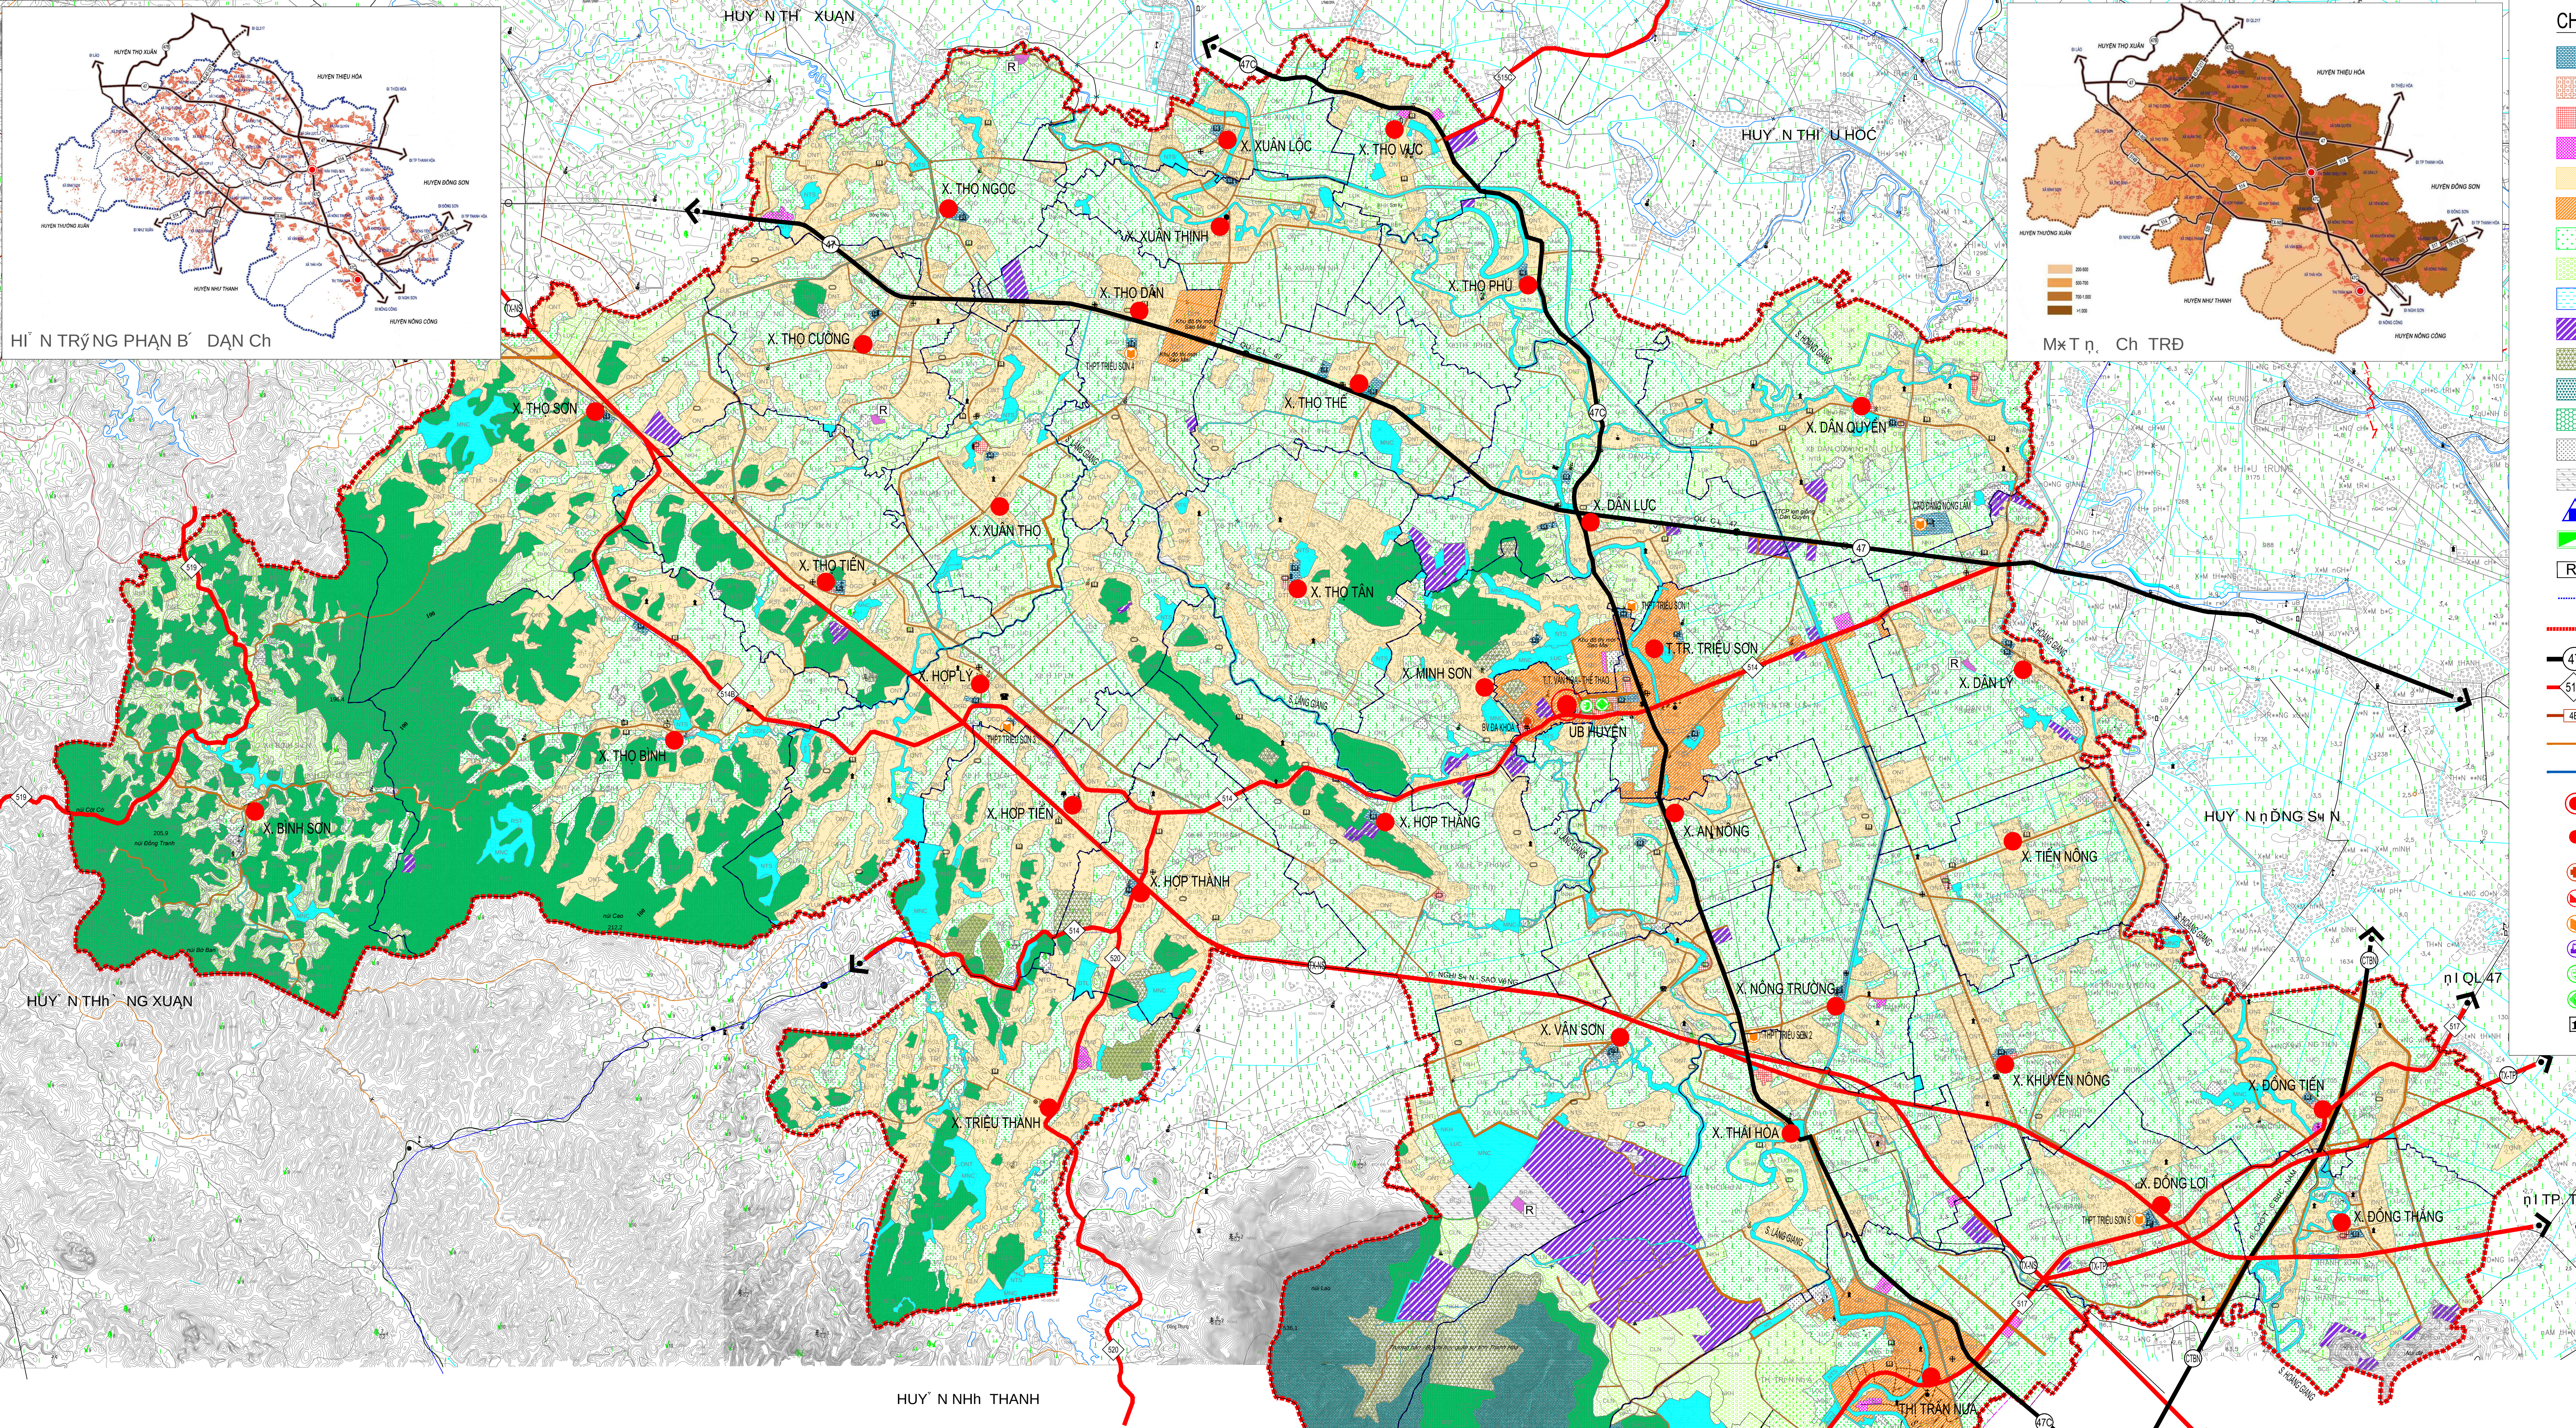


HUYỆN TRIỆU SƠN, TỈNH THANH HÓA




QUY HOẠCH XÂY DỰNG VÙNG HUYỆN TRIỆU SƠN, TỈNH THANH HÓA ĐẾN NĂM 2045

SƠ ĐỒ HIỆN TRẠNG PHÂN BỐ DÂN CƯ, SỬ DỤNG ĐẤT VÀ HẠ TẦNG XÃ HỘI

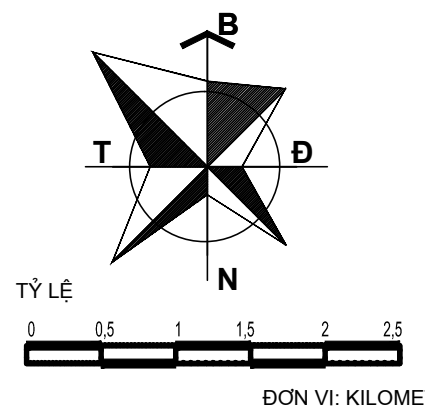

CHÚ THÍCH:

- ĐẤT GIÁO DỤC
- ĐẤT DI TÍCH, TÔN GIÁO, TÍN NGƯỠNG
- ĐẤT HÀNH CHÍNH, Y TẾ, VĂN HÓA, THỂ THAO, CÔNG CỘNG
- ĐẤT CHỢ, THƯƠNG MẠI DỊCH VỤ
- VÙNG PHÁT TRIỂN DÂN CƯ NÔNG THÔN
- VÙNG PHÁT TRIỂN DÂN CƯ ĐÔ THỊ
- ĐẤT TRỒNG LÚA
- ĐẤT TRỒNG CÂY HÀNG NĂM, CÂY LÂU NĂM, ĐẤT NN KHÁC
- ĐẤT AO, HỒ, SÔNG SÚI, MẶT NƯỚC
- ĐẤT CÔNG NGHIỆP
- ĐẤT AN NINH, QUỐC PHÒNG
- RỪNG PHÒNG HỘ
- RỪNG SẢN XUẤT
- ĐẤT NGHĨA ĐỊA
- ĐẤT CHƯA SỬ DỤNG
- NHÀ MÁY NƯỚC
- KHU XỬ LÝ NƯỚC THẢI
- KHU XỬ LÝ RÁC
- RANH GIỚI X
- RANH GIỚI LẬP QUY HOẠCH
- QUỐC LỘ
- ĐƯỜNG TỈNH
- ĐƯỜNG HUYỆN
- ĐƯỜNG X
- ĐƯỜNG ĐÈ
- TRUNG TÂM HÀNH CHÍNH HUYỆN
- TRUNG TÂM HÀNH CHÍNH X
- TRUNG TÂM Y TẾ
- TRUNG TÂM THƯƠNG MẠI, DỊCH VỤ
- TRUNG TÂM GIÁO DỤC
- TRUNG TÂM CÔNG NGHIỆP
- TRUNG TÂM VĂN HÓA
- TRUNG TÂM THỂ THAO
- DI TÍCH

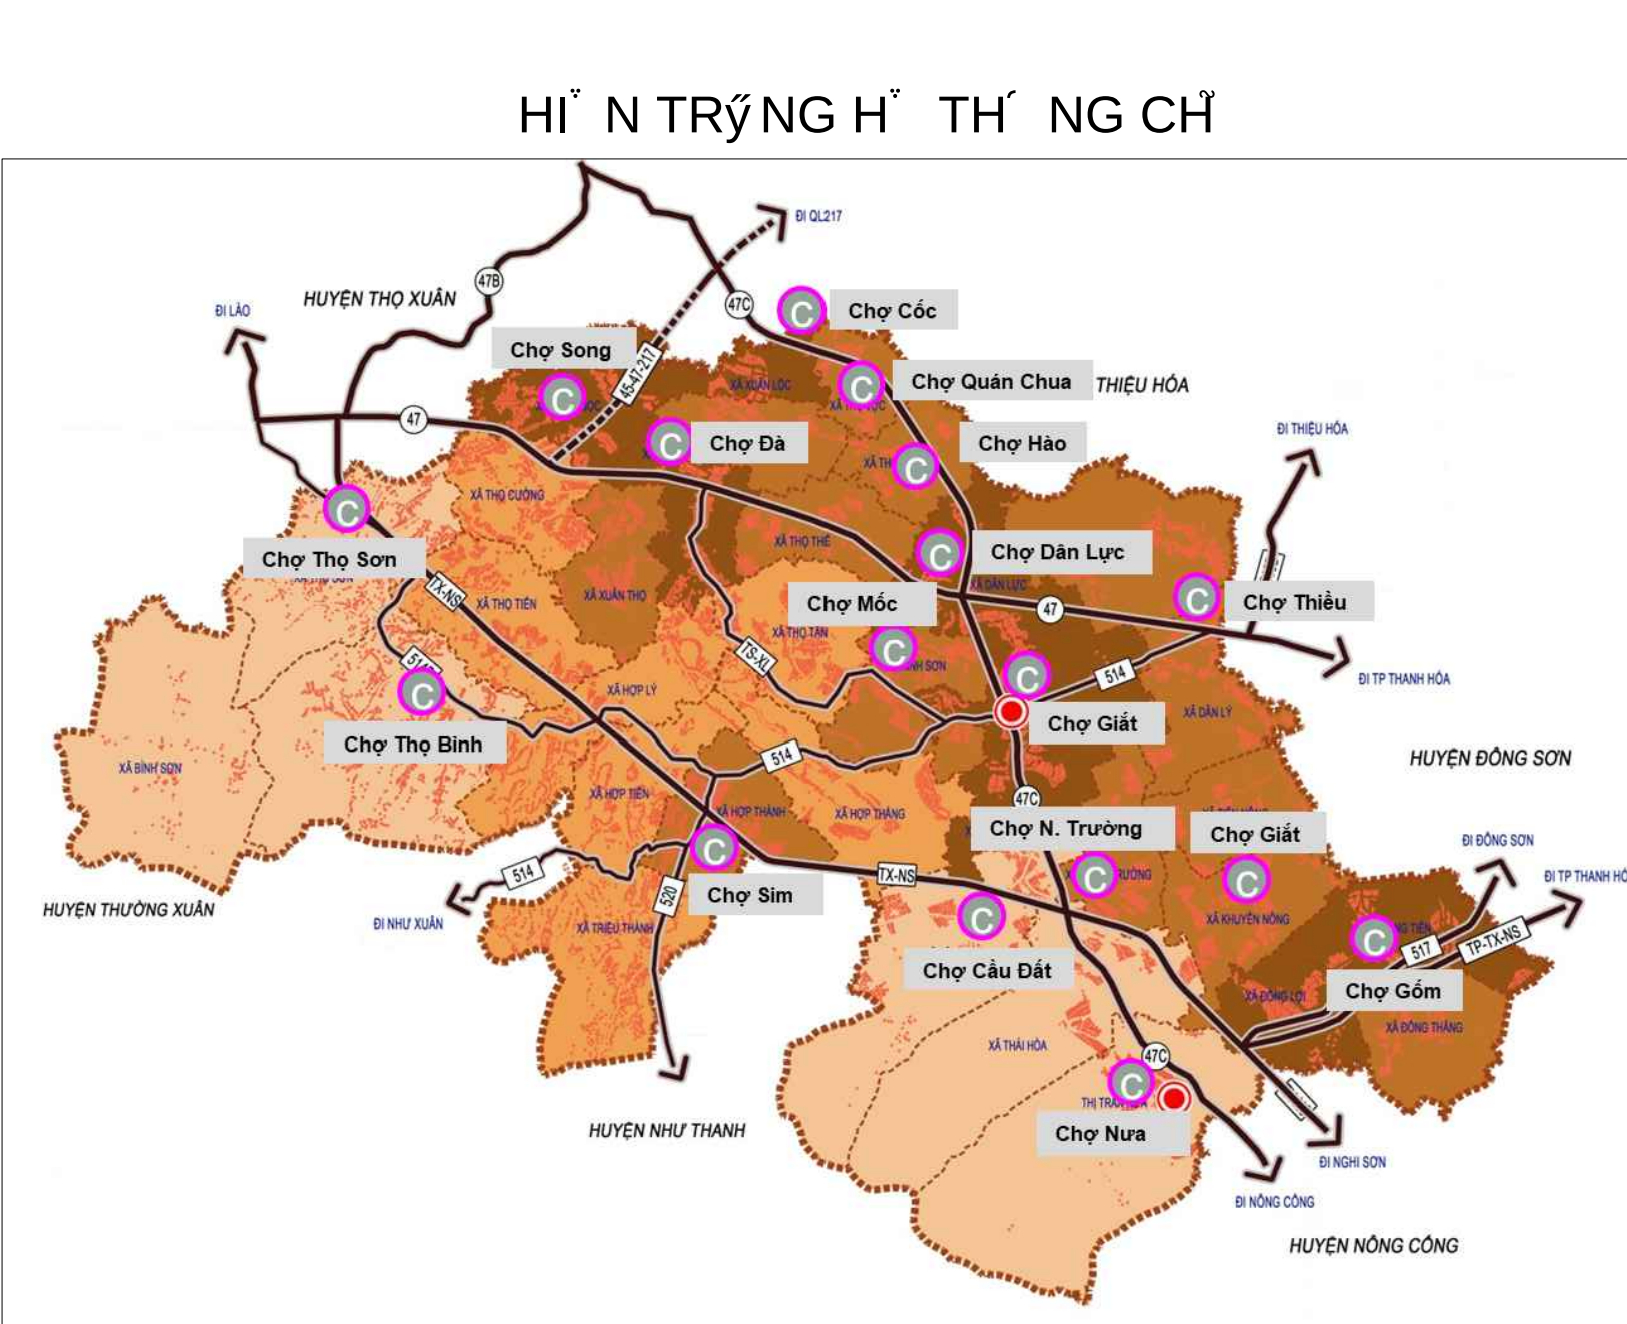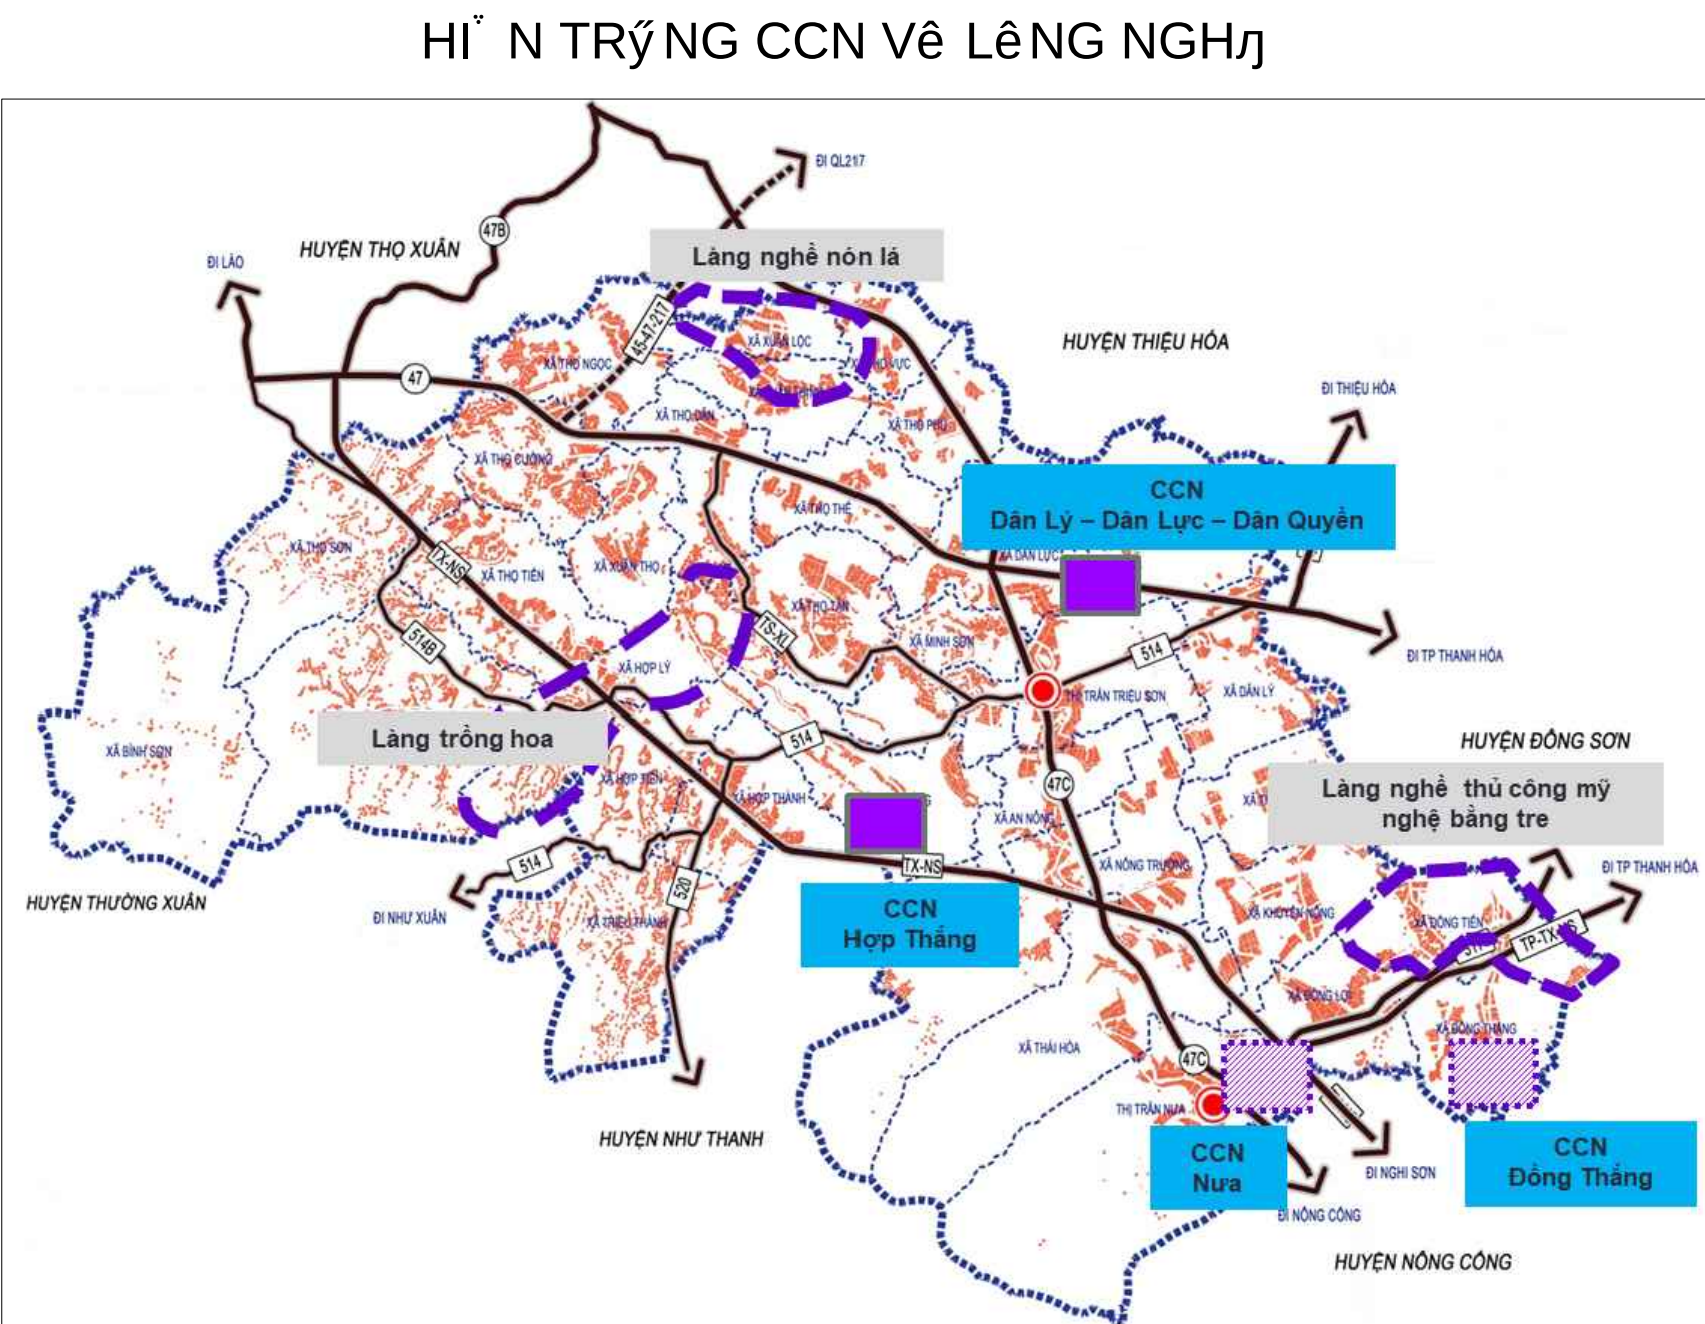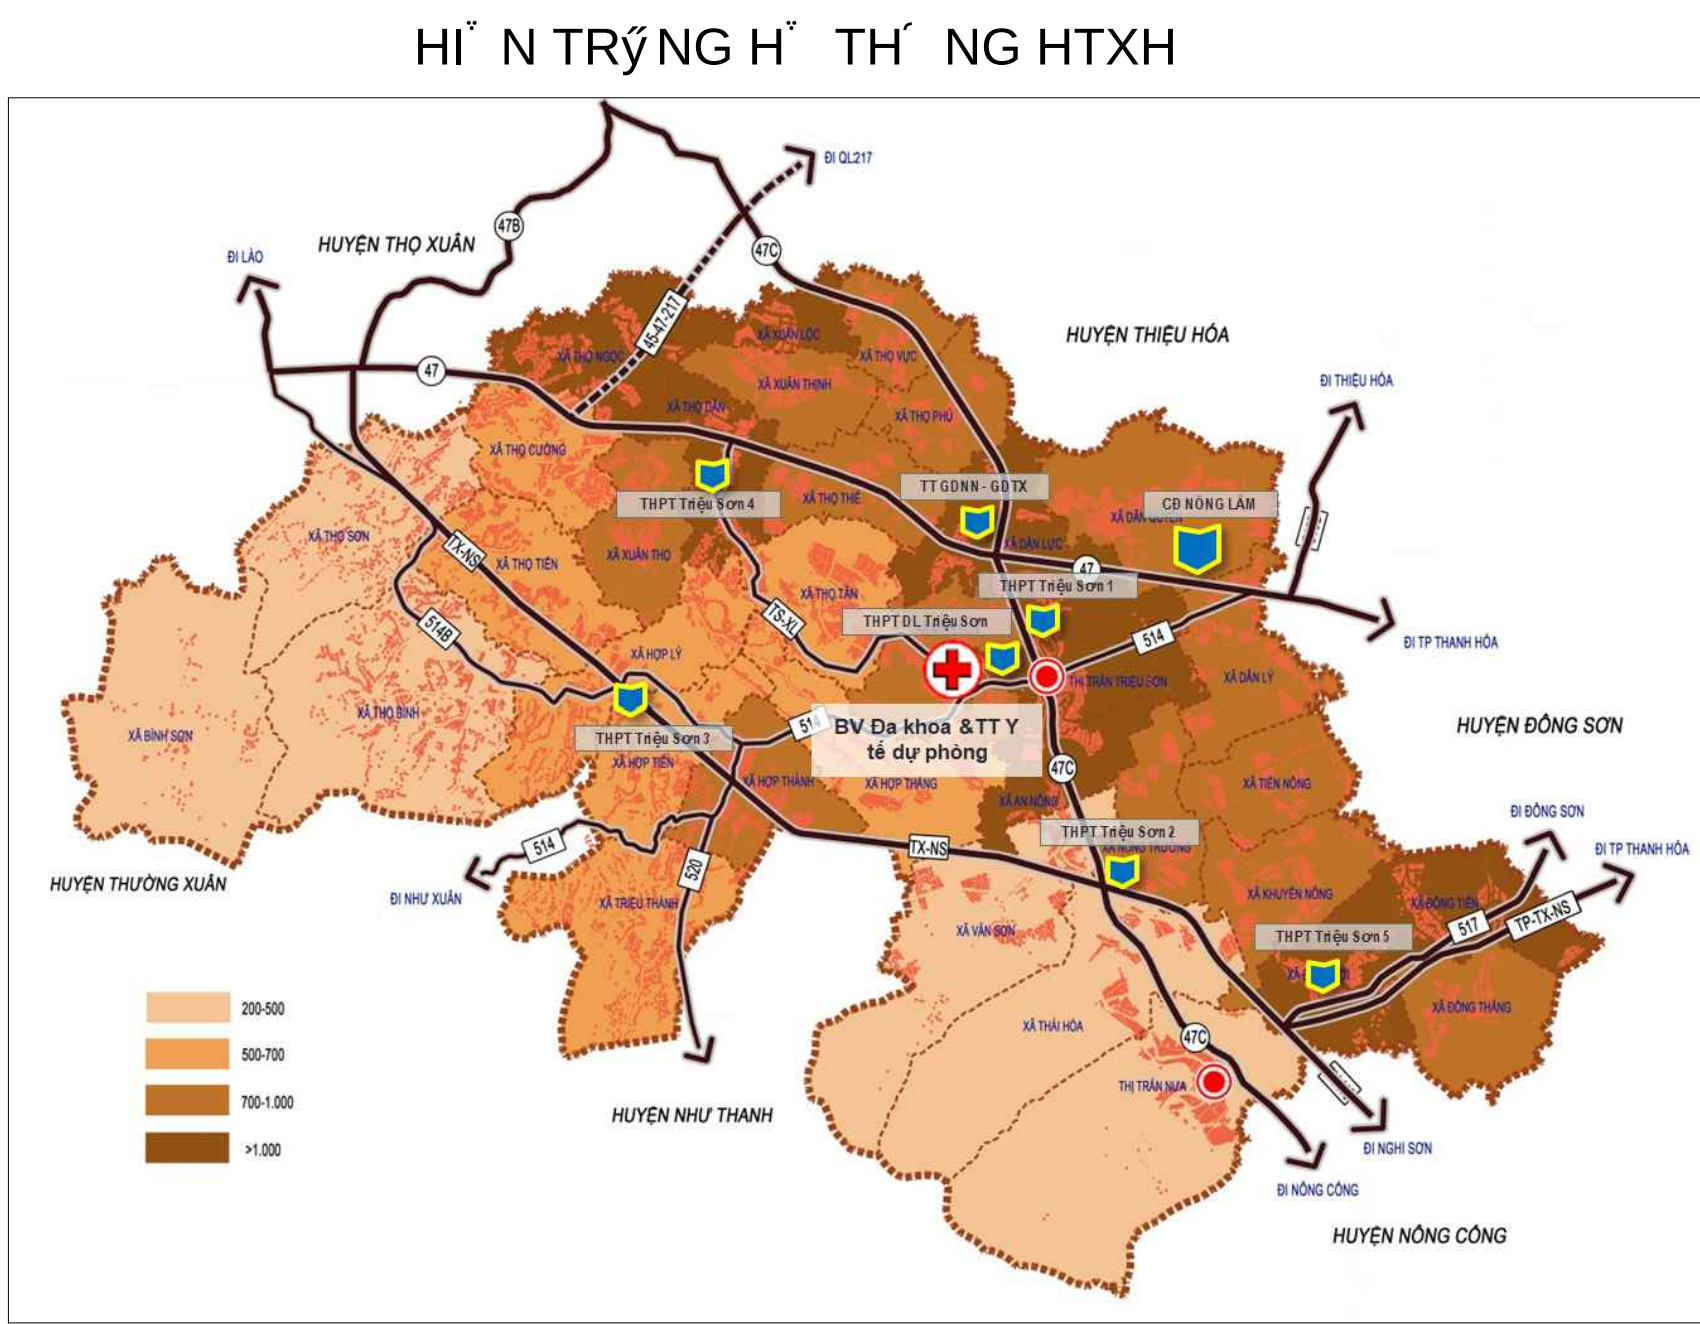

CƠ QUAN PHÊ DUYỆT:
ỦY BAN NHÂN DÂN TỈNH THANH HÓA
KÈM THEO QUYẾT ĐỊNH SỐ/QĐ-UBND, NGÀY THÁNG NĂM 2021

CƠ QUAN THẨM ĐỊNH:
SỞ XÂY DỰNG THANH HÓA
KÈM THEO VẤN BẢN SỐ NGÀY THÁNG NĂM 2021

CƠ QUAN TỔ CHỨC LẬP QUY HOẠCH:
ỦY BAN NHÂN DÂN HUYỆN TRIỆU SƠN
KÈM THEO TỜ TRÌNH SỐ NGÀY THÁNG NĂM 2021

CÔNG TRÌNH - ĐỊA ĐIỂM:
QUY HOẠCH XÂY DỰNG VÙNG HUYỆN TRIỆU SƠN,
TỈNH THANH HÓA ĐẾN NĂM 2045

TÊN BẢN VẼ:
SƠ ĐỒ HIỆN TRẠNG
PHÂN BỐ DÂN CƯ, SỬ DỤNG ĐẤT VÀ HẠ TẦNG XÃ HỘI

BẢN VẼ: QH02

GHIẾP: A0

TỶ LỆ: 1/25.000

THÁNG -2021

THIẾT KẾ

KTS. ĐỖ THẾ ANH

CHỦ TRÌ

KTS. HOÀNG THU HÀ

CHỦ NHIỆM

ĐỒ TẠO KHỐI T1

THS.KTS. NGÔ NGỌC THỰC

Q.L. KỸ THUẬT

THS. KTS. HOÀNG ĐỨC ANH

VIỆN TRƯỞNG

VIỆN QUY HOẠCH - KIẾN TRÚC THANH HÓA
SỐ 747 BÀ TRIỆU - P. TRƯỜNG THỊ - T.P THANH HÓA
TEL: 0373.858558 FAX: 0373.850993