



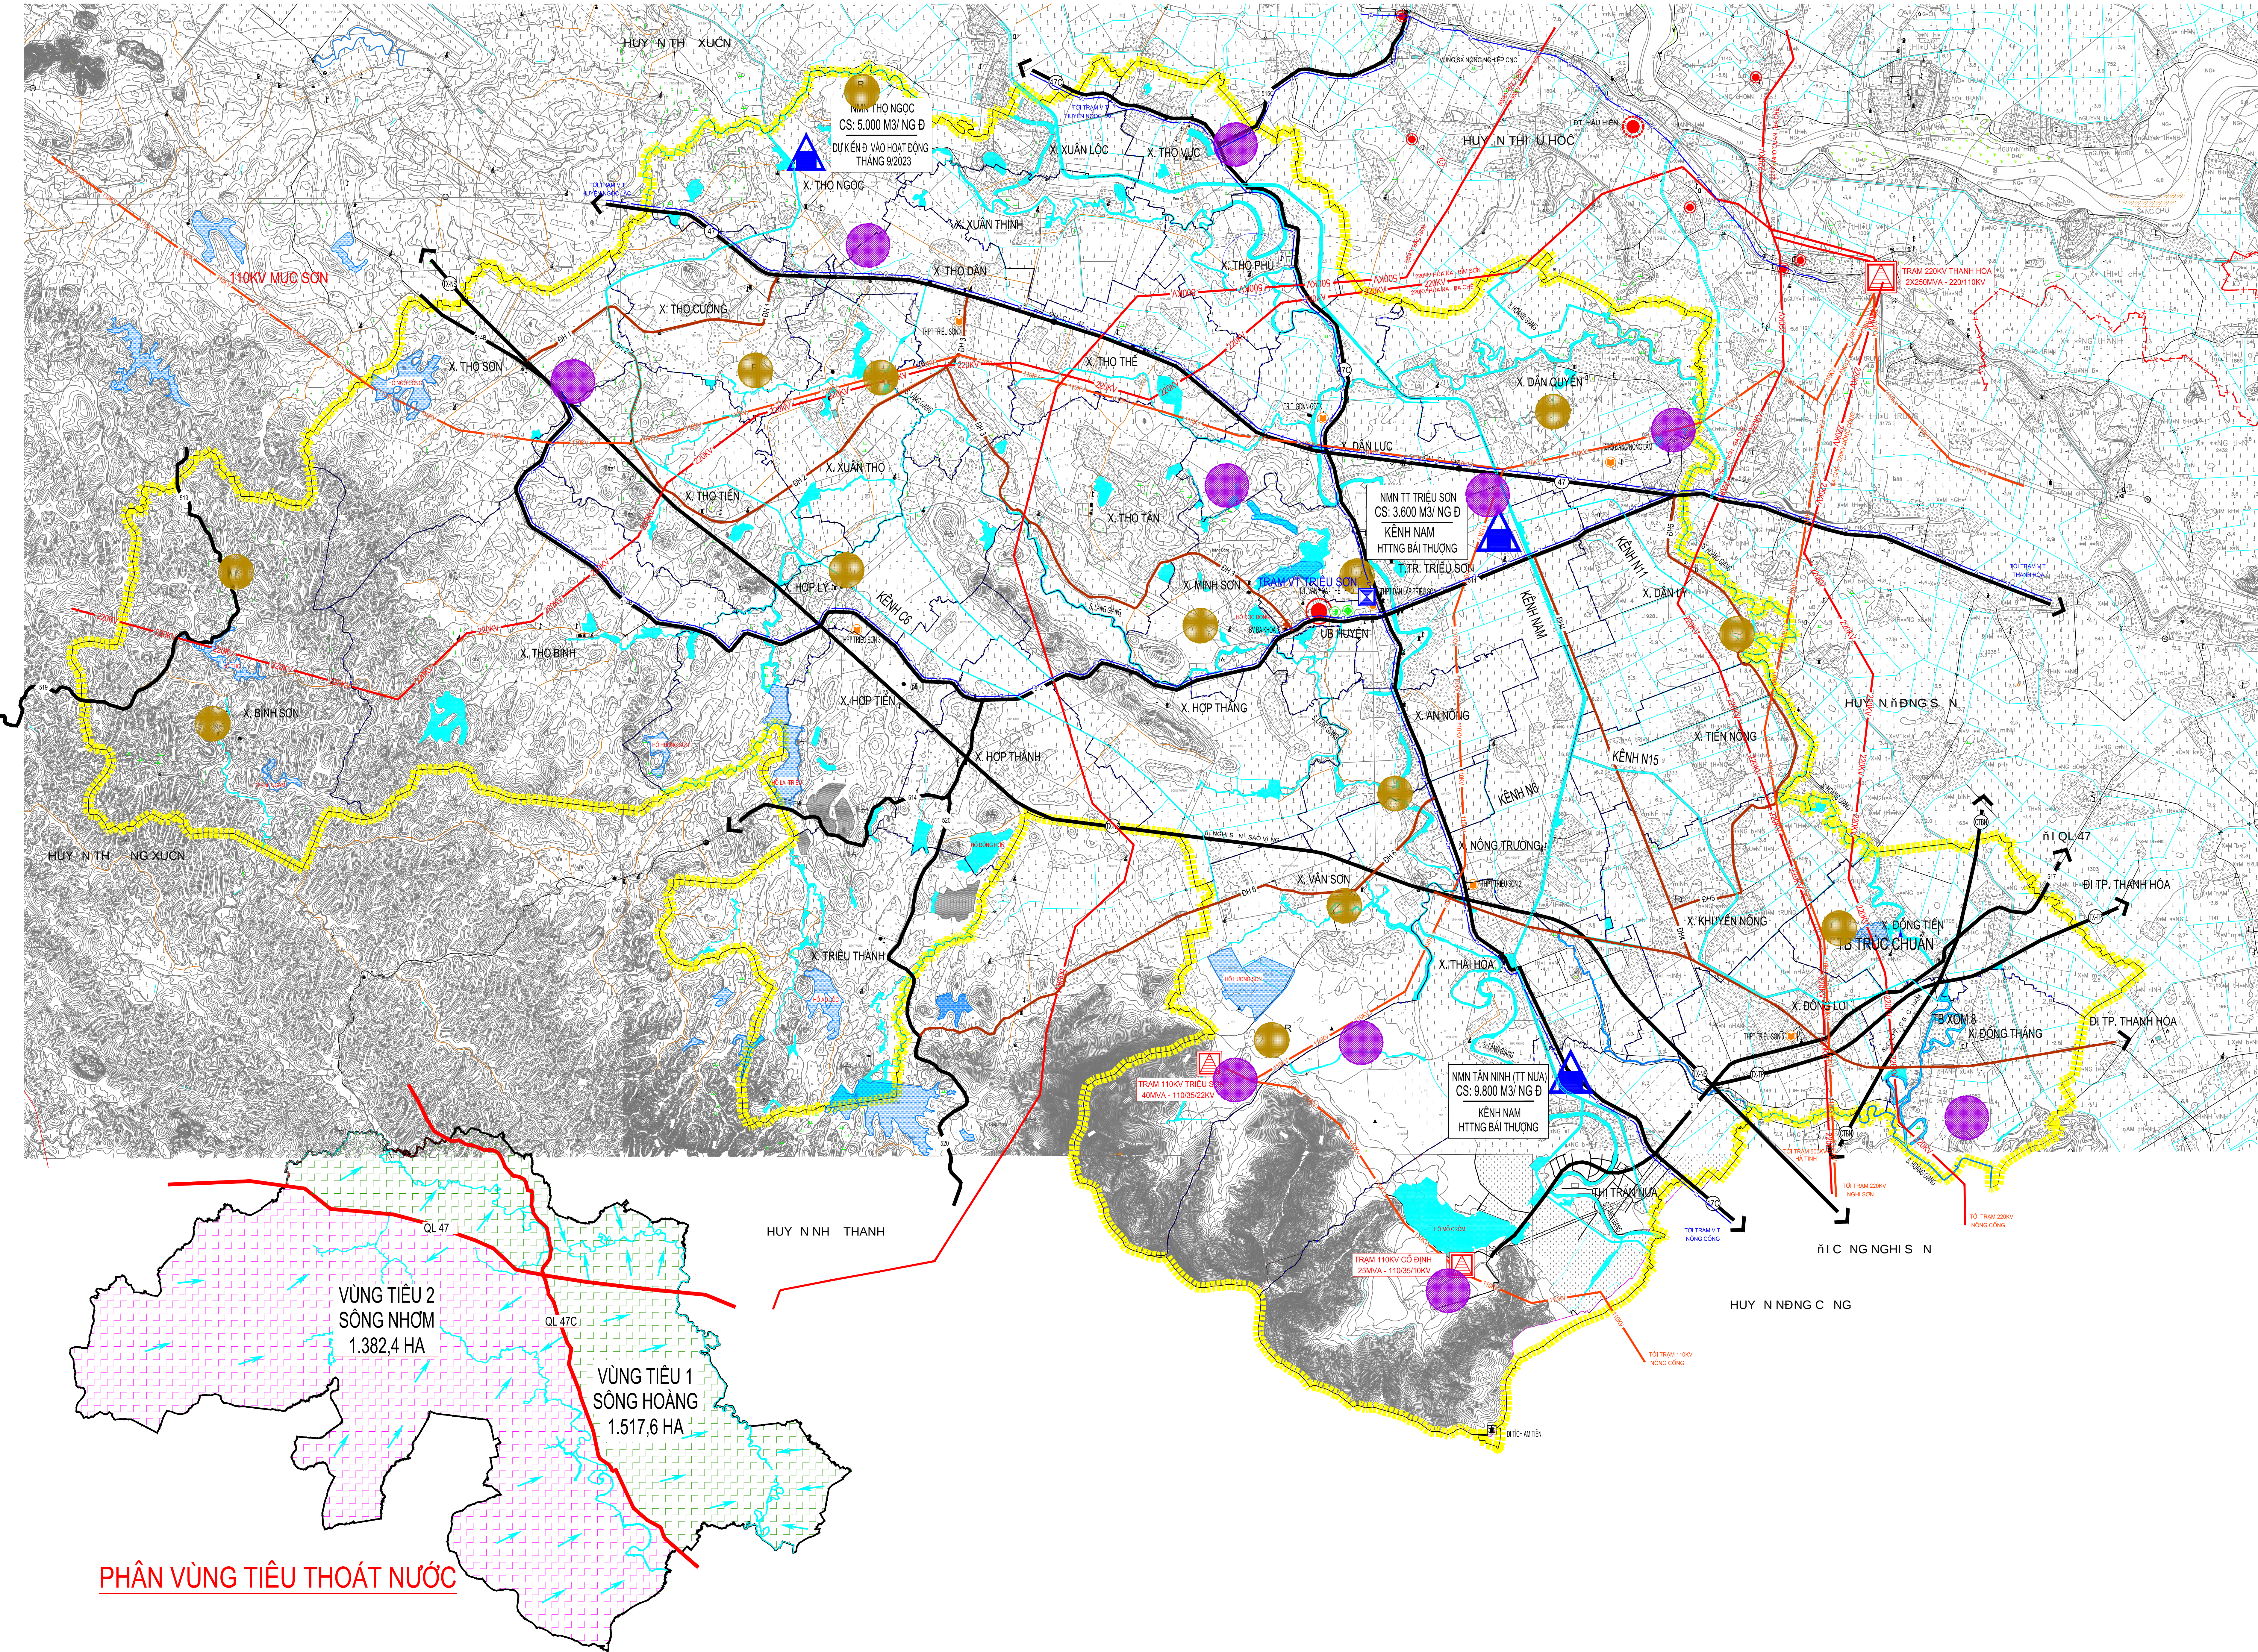

UBND TỈNH THANH HÓA
VIỆN QUY HOẠCH - KIẾN TRÚC
TRUNG TÂM QH-KT 1

HUYỆN TRIỆU SƠN, TỈNH THANH HÓA
QUY HOẠCH XÂY DỰNG VÙNG HUYỆN TRIỆU SƠN, TỈNH THANH HÓA ĐẾN NĂM 2045
SƠ ĐỒ HIỆN TRẠNG HẠ TẦNG KỸ THUẬT VÀ MÔI TRƯỜNG

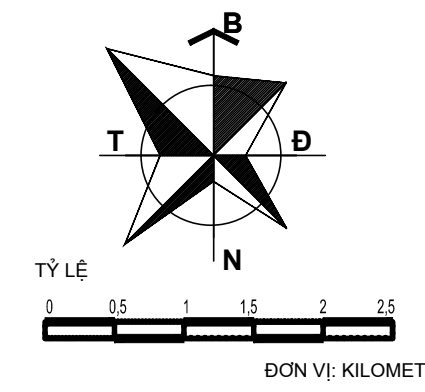

CHÚ THÍCH:

- TRUNG TÂM HÀNH CHÍNH HUYỆN
- TRUNG TÂM HÀNH CHÍNH XÃ
- RANH GIỚI HUYỆN
- RANH GIỚI XÃ
- QUỐC LỘ
- ĐƯỜNG TỈNH
- ĐƯỜNG CHÍNH ĐÔ THỊ
- ĐƯỜNG HUYỆN
- ĐƯỜNG XÃ
- NHÀ MÁY NƯỚC SẠCH
- VÙNG TIÊU THOÁT NƯỚC 1
- VÙNG TIÊU THOÁT NƯỚC 2
- HƯỚNG THOÁT NƯỚC
- SÔNG, HỒ, KÊNH
- TRẠM BIẾN ÁP 220KV HIỆN CÓ
- TRẠM BIẾN ÁP 110KV HIỆN CÓ
- ĐƯỜNG DÂY 500KV HIỆN CÓ
- ĐƯỜNG DÂY 220KV HIỆN CÓ
- ĐƯỜNG DÂY 110KV HIỆN CÓ
- TRẠM VIỄN THÔNG LIÊN HUYỆN
- ĐƯỜNG CẤP QUANG

HIỆN TRẠNG MÔI TRƯỜNG:

- KHU VỰC CẤM BẢO VỆ
- KHU VỰC ĐẤT CÔNG NGHIỆP
NGUY CƠ Ô NHIỄM KHÔNG KHÍ, TIẾNG ỒN, ĐẤT, NGUỒN NƯỚC
- KHU VỰC NGHĨA TRANG - BÃI XỬ LÝ CHẤT THẢI RẮN
NGUY CƠ Ô NHIỄM KHÔNG KHÍ, ĐẤT, NGUỒN NƯỚC

CƠ QUAN PHÊ DUYỆT: ỦY BAN NHÂN DÂN TỈNH THANH HÓA Kèm theo Quyết định số/QĐ-UBND, ngày tháng năm 2021			
CƠ QUAN THẨM ĐỊNH: SỞ XÂY DỰNG THANH HÓA Kèm theo Văn bản số/V.B-SXD, ngày tháng năm 2021			
CƠ QUAN TỔ CHỨC LẬP QUY HOẠCH: ỦY BAN NHÂN DÂN HUYỆN TRIỆU SƠN Kèm theo Tờ trình số/TTr-TS, ngày tháng năm 2021			
CÔNG TRÌNH - ĐỊA ĐIỂM: QUY HOẠCH XÂY DỰNG VÙNG HUYỆN TRIỆU SƠN, TỈNH THANH HÓA ĐẾN NĂM 2045			
TÊN BẢN VẼ: SƠ ĐỒ HIỆN TRẠNG HẠ TẦNG KỸ THUẬT VÀ MÔI TRƯỜNG			
BẢN VẼ: QH03	GHÉP: A0	TỶ LỆ: 1/25.000	THÁNG -2021
THIẾT KẾ	KS. NGUYỄN VĂN NGỌC		
	KS. TRỊNH HỒNG HẠNH		
CHỦ TRÌ	KS. TRỊNH HỒNG HẠNH		
CHỦ NHIỆM	KTS. HOÀNG THU HÀ		
GB TT QHKT1	THS.KTS. NGÔ NGỌC THỰC		
Q.L. KỸ THUẬT	THS. KTS. HOÀNG ĐỨC ANH		
VIỆN TRƯỞNG			
VIỆN QUY HOẠCH - KIẾN TRÚC THANH HÓA Số 747 Bà Triệu - P. Trường Thi - T.P. Thanh Hóa TEL: 0373.859558 FAX: 0373.850983			