



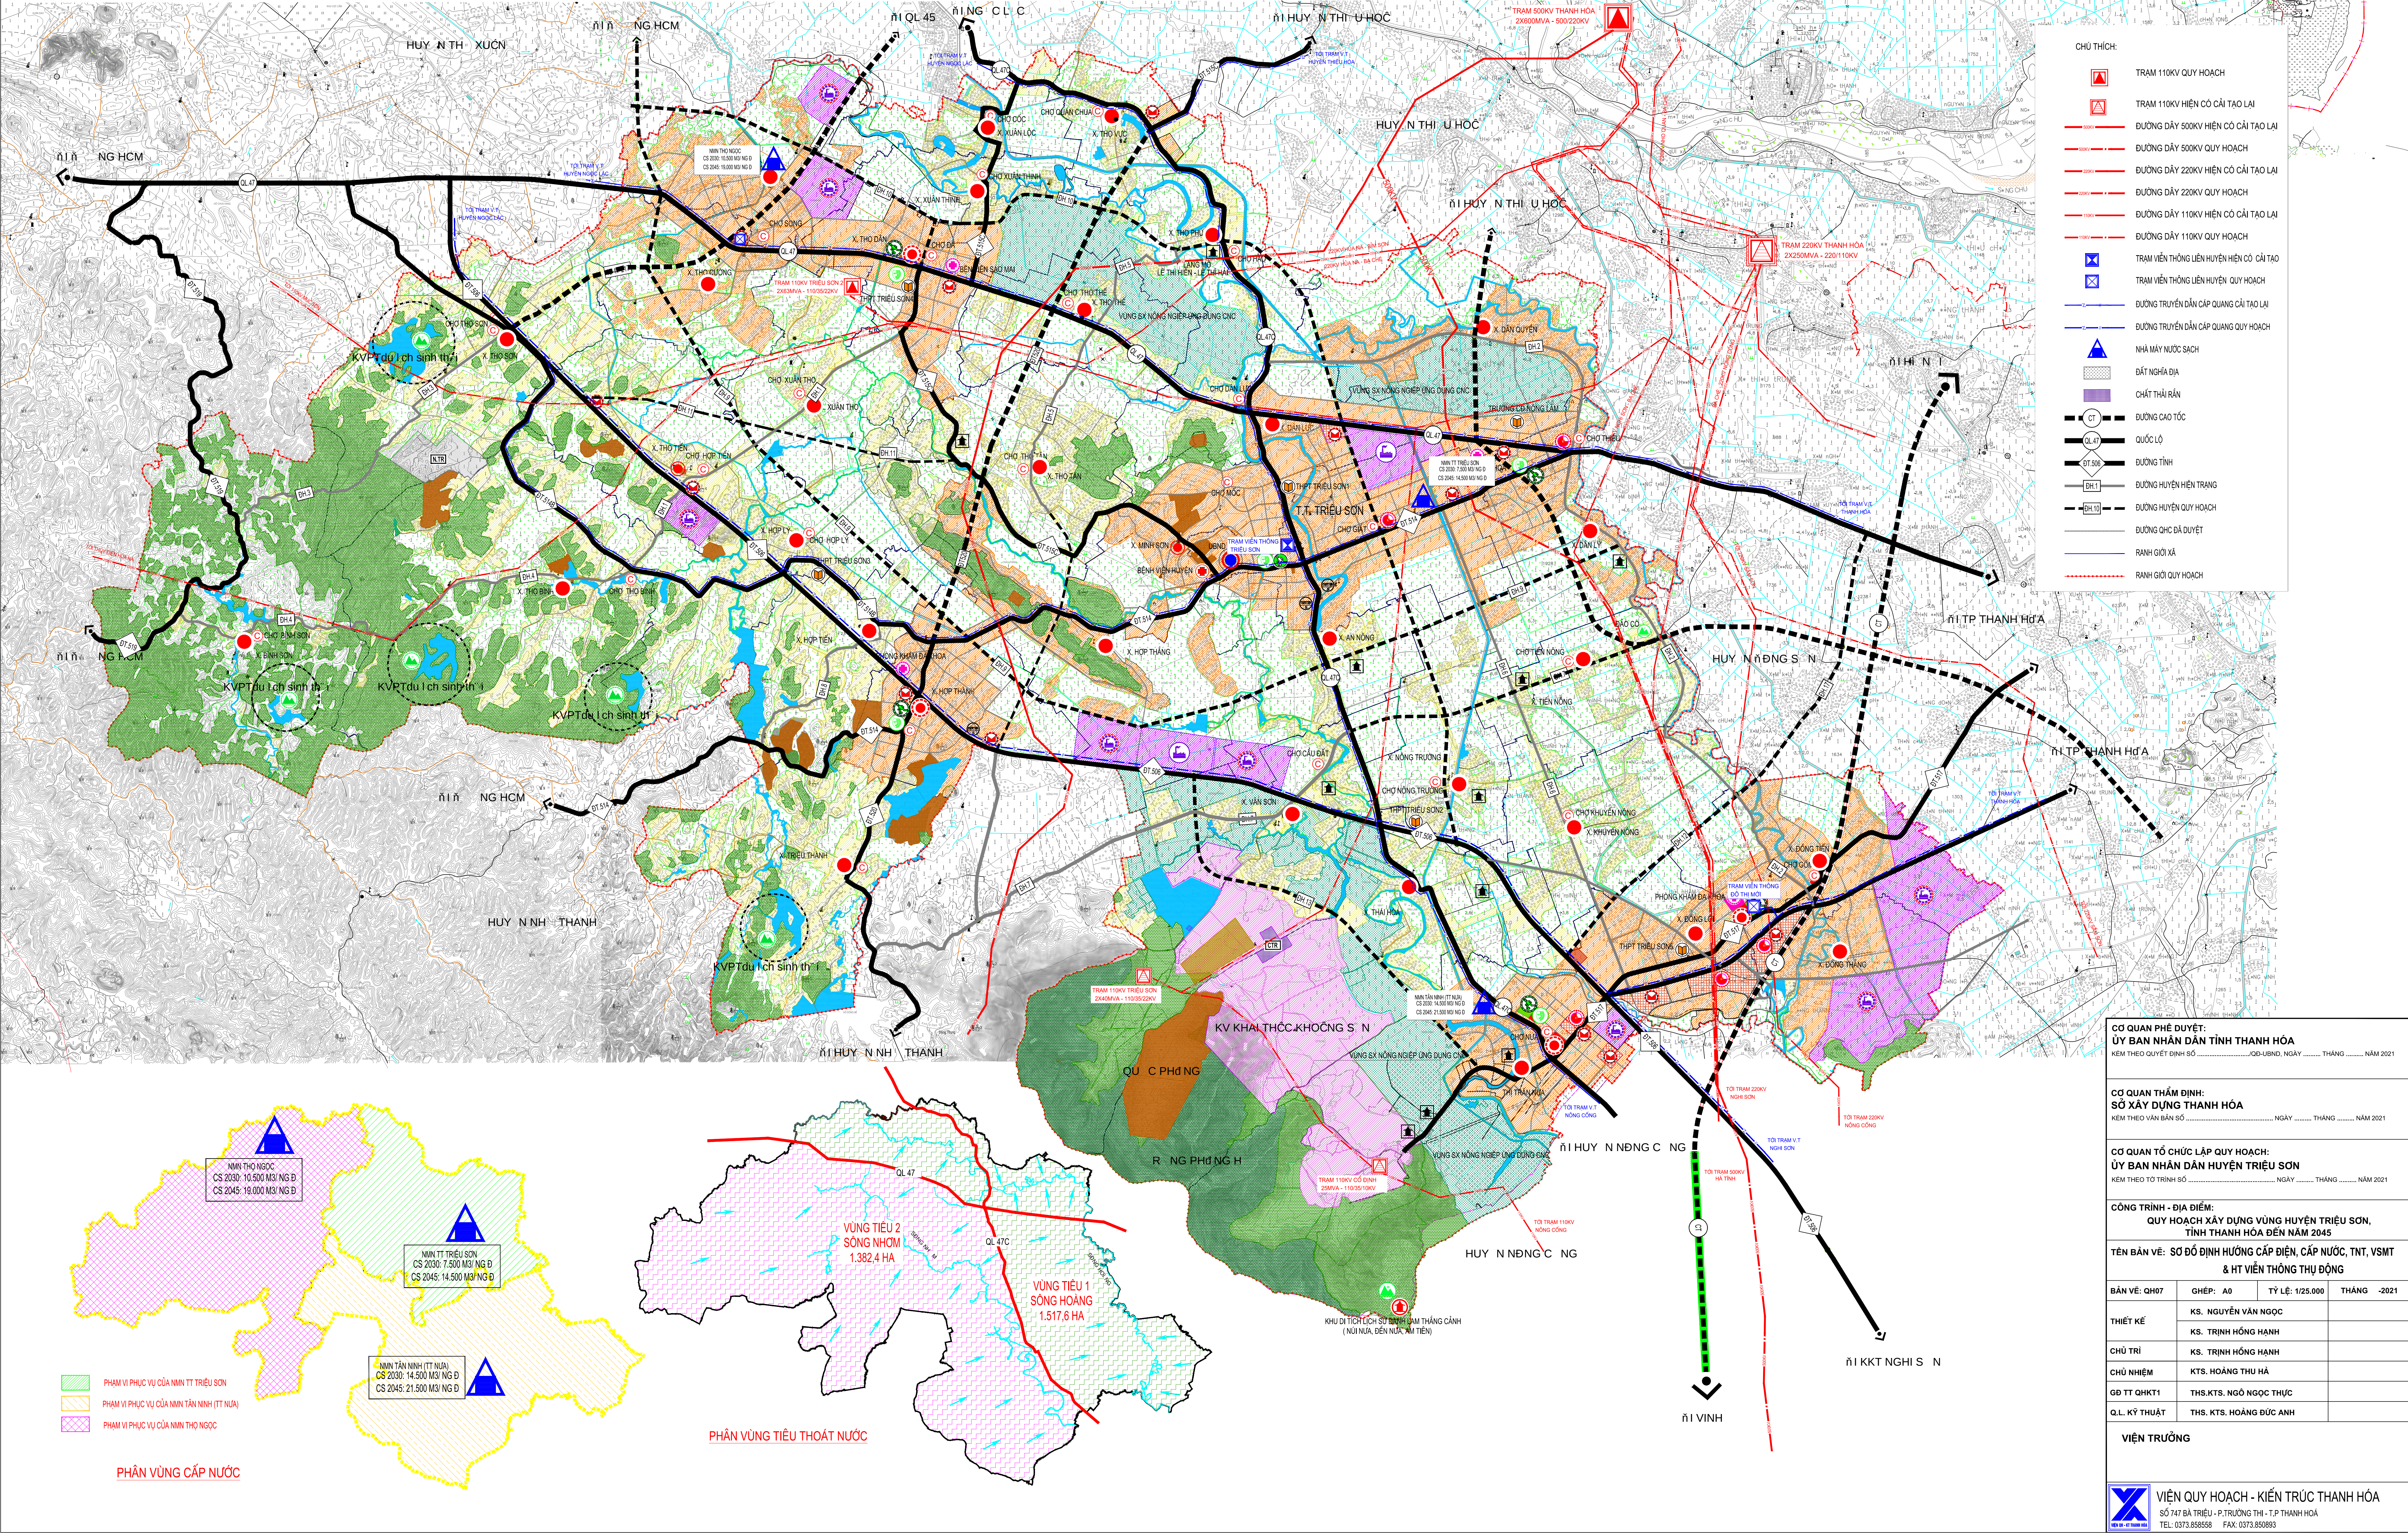

UBND TỈNH THANH HÓA
VIỆN QUY HOẠCH - KIẾN TRÚC
TRUNG TÂM QH-KT 1

HUYỆN TRIỆU SƠN, TỈNH THANH HÓA
QUY HOẠCH XÂY DỰNG VÙNG HUYỆN TRIỆU SƠN, TỈNH THANH HÓA ĐẾN NĂM 2045
SƠ ĐỒ ĐỊNH HƯỚNG CẤP ĐIỆN, CẤP NƯỚC, TNT, VSMT & HT VIỄN THÔNG THỤ ĐỘNG

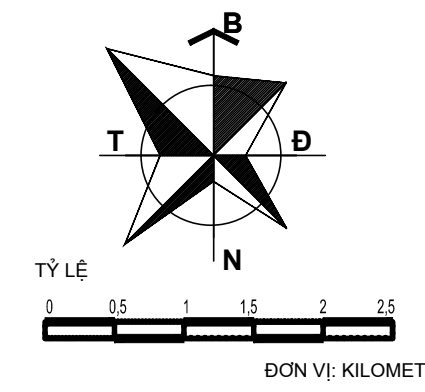

- CHÚ THÍCH:
- TRẠM 110KV QUY HOẠCH
 - TRẠM 110KV HIỆN CÓ CẢI TẠO LẠI
 - ĐƯỜNG DÂY 500KV HIỆN CÓ CẢI TẠO LẠI
 - ĐƯỜNG DÂY 500KV QUY HOẠCH
 - ĐƯỜNG DÂY 220KV HIỆN CÓ CẢI TẠO LẠI
 - ĐƯỜNG DÂY 220KV QUY HOẠCH
 - ĐƯỜNG DÂY 110KV HIỆN CÓ CẢI TẠO LẠI
 - ĐƯỜNG DÂY 110KV QUY HOẠCH
 - TRẠM VIỄN THÔNG LIÊN HUYỆN HIỆN CÓ CẢI TẠO
 - TRẠM VIỄN THÔNG LIÊN HUYỆN QUY HOẠCH
 - ĐƯỜNG TRUYỀN DẪN CÁP QUANG CẢI TẠO LẠI
 - ĐƯỜNG TRUYỀN DẪN CÁP QUANG QUY HOẠCH
 - NHÀ MÁY NƯỚC SẠCH
 - ĐẤT NGHĨA ĐỊA
 - CHẤT THẢI BỀN
 - ĐƯỜNG CAO TỐC
 - QUỐC LỘ
 - ĐƯỜNG TỈNH
 - ĐƯỜNG HUYỆN HIỆN TRẠNG
 - ĐƯỜNG HUYỆN QUY HOẠCH
 - ĐƯỜNG QHC BẮT DUYỆT
 - RANH GIỚI XÃ
 - RANH GIỚI QUY HOẠCH

CƠ QUAN PHÊ DUYỆT: ỦY BAN NHÂN DÂN TỈNH THANH HÓA Kèm theo Quyết định số/QĐ-UBND, ngày tháng năm 2021			
CƠ QUAN THẨM ĐỊNH: SỞ XÂY DỰNG THANH HÓA Kèm theo Văn bản số/SĐ-UBND, ngày tháng năm 2021			
CƠ QUAN TỔ CHỨC LẬP QUY HOẠCH: ỦY BAN NHÂN DÂN HUYỆN TRIỆU SƠN Kèm theo Tờ trình số/TTr, ngày tháng năm 2021			
CÔNG TRÌNH - ĐỊA ĐIỂM: QUY HOẠCH XÂY DỰNG VÙNG HUYỆN TRIỆU SƠN, TỈNH THANH HÓA ĐẾN NĂM 2045			
TÊN BẢN VẼ: SƠ ĐỒ ĐỊNH HƯỚNG CẤP ĐIỆN, CẤP NƯỚC, TNT, VSMT & HT VIỄN THÔNG THỤ ĐỘNG			
BẢN VẼ: QH07	GHÉP: A0	TỶ LỆ: 1/25.000	THÁNG -2021
THIẾT KẾ	KS. NGUYỄN VĂN NGỌC		
	KS. TRỊNH HỒNG HẠNH		
CHỦ TRÌ	KS. TRỊNH HỒNG HẠNH		
CHỦ NHIỆM	KTS. HOÀNG THU HÀ		
ĐB TT QHKT1	THS.KTS. NGÔ NGỌC THỰC		
Q.L. KỸ THUẬT	THS. KTS. HOÀNG ĐỨC ANH		
VIỆN TRƯỞNG			
 VIỆN QUY HOẠCH - KIẾN TRÚC THANH HÓA SỐ 747 BÀ TRIỆU - P. TRƯỜNG TH - T.P THANH HÓA TEL: 0373.859558 FAX: 0373.850893			

